



SNEDE AA \_bestand  
Pierstraat 281

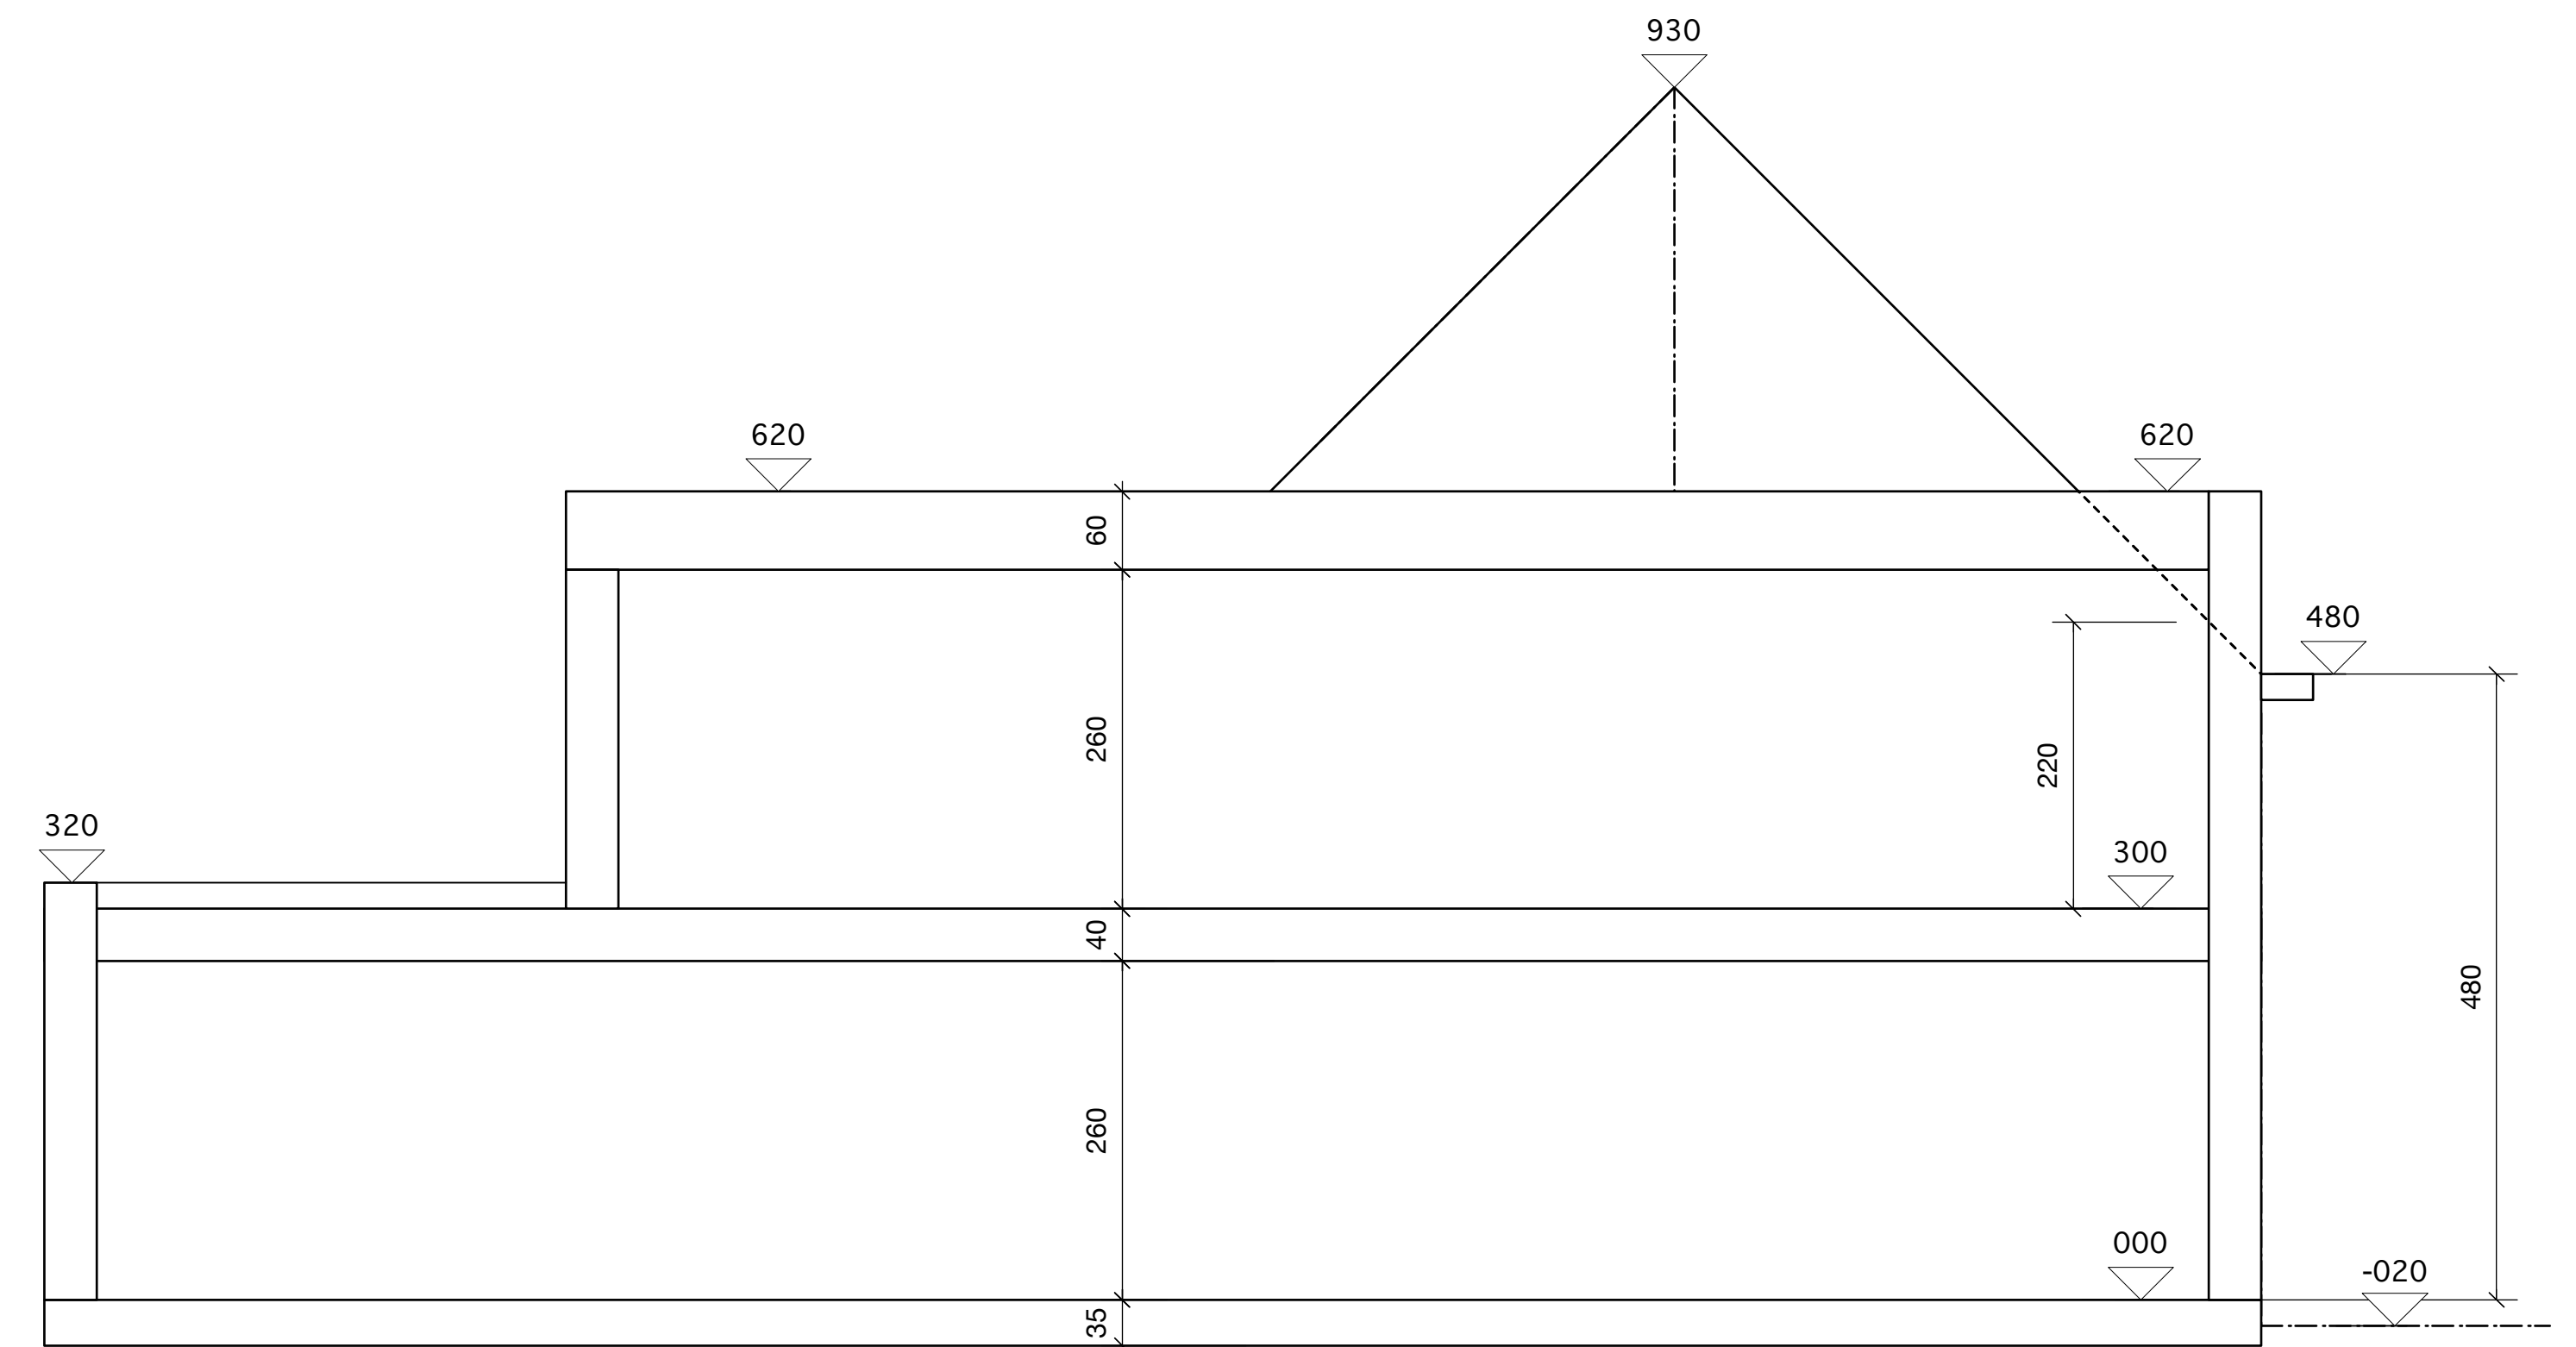


SNEDE AA \_ontwerp  
Pierstraat 281


KROONLUSTHOOGTES 5 WONINGEN LINKS ZOALS GEMETEN : 600 / 650 / 300 / 300 / 300 => gemiddeld 4m30  
KROONLUSTHOOGTES 5 WONINGEN RECHTS ZOALS GEMETEN : 380 / 320 / 600 / 550 / 550 => gemiddeld 4m80

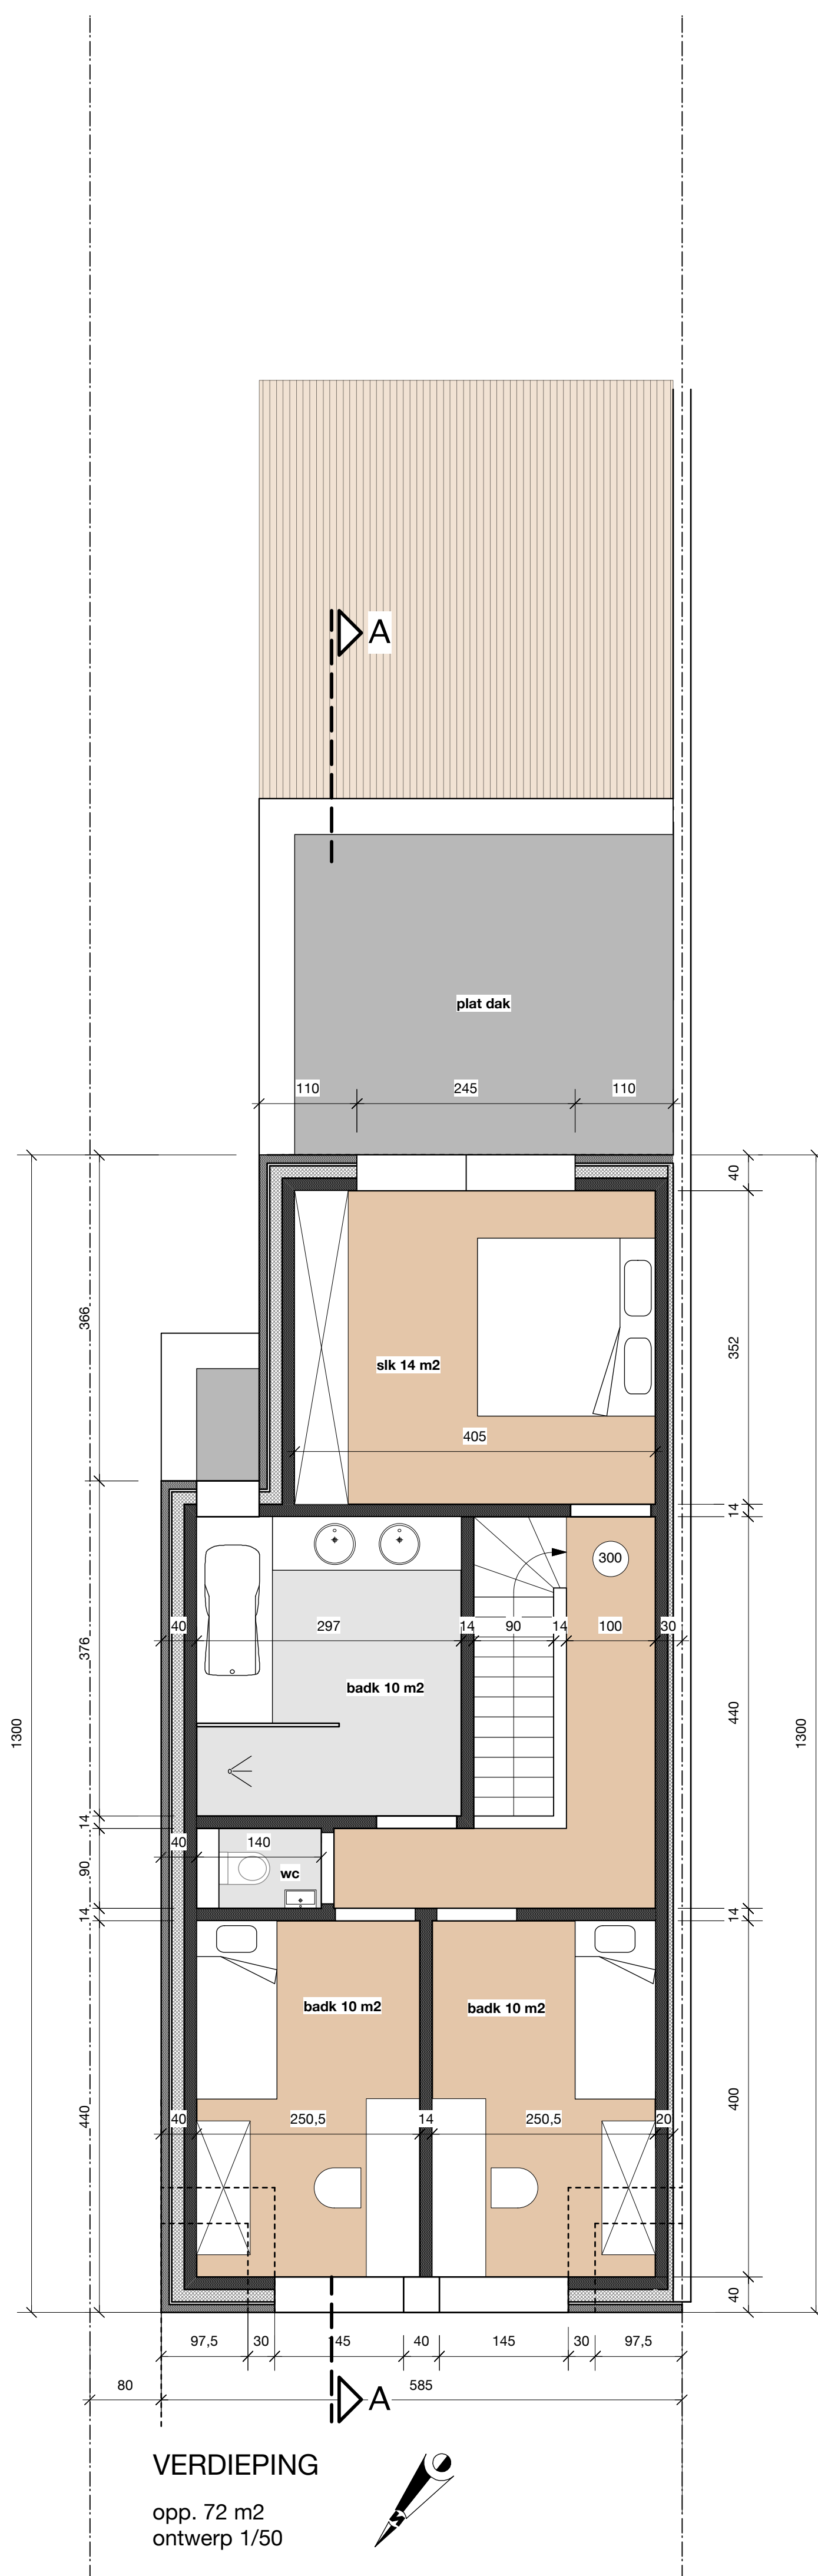


VERDIEPING  
opp. 72 m2  
ontwerp 1/50

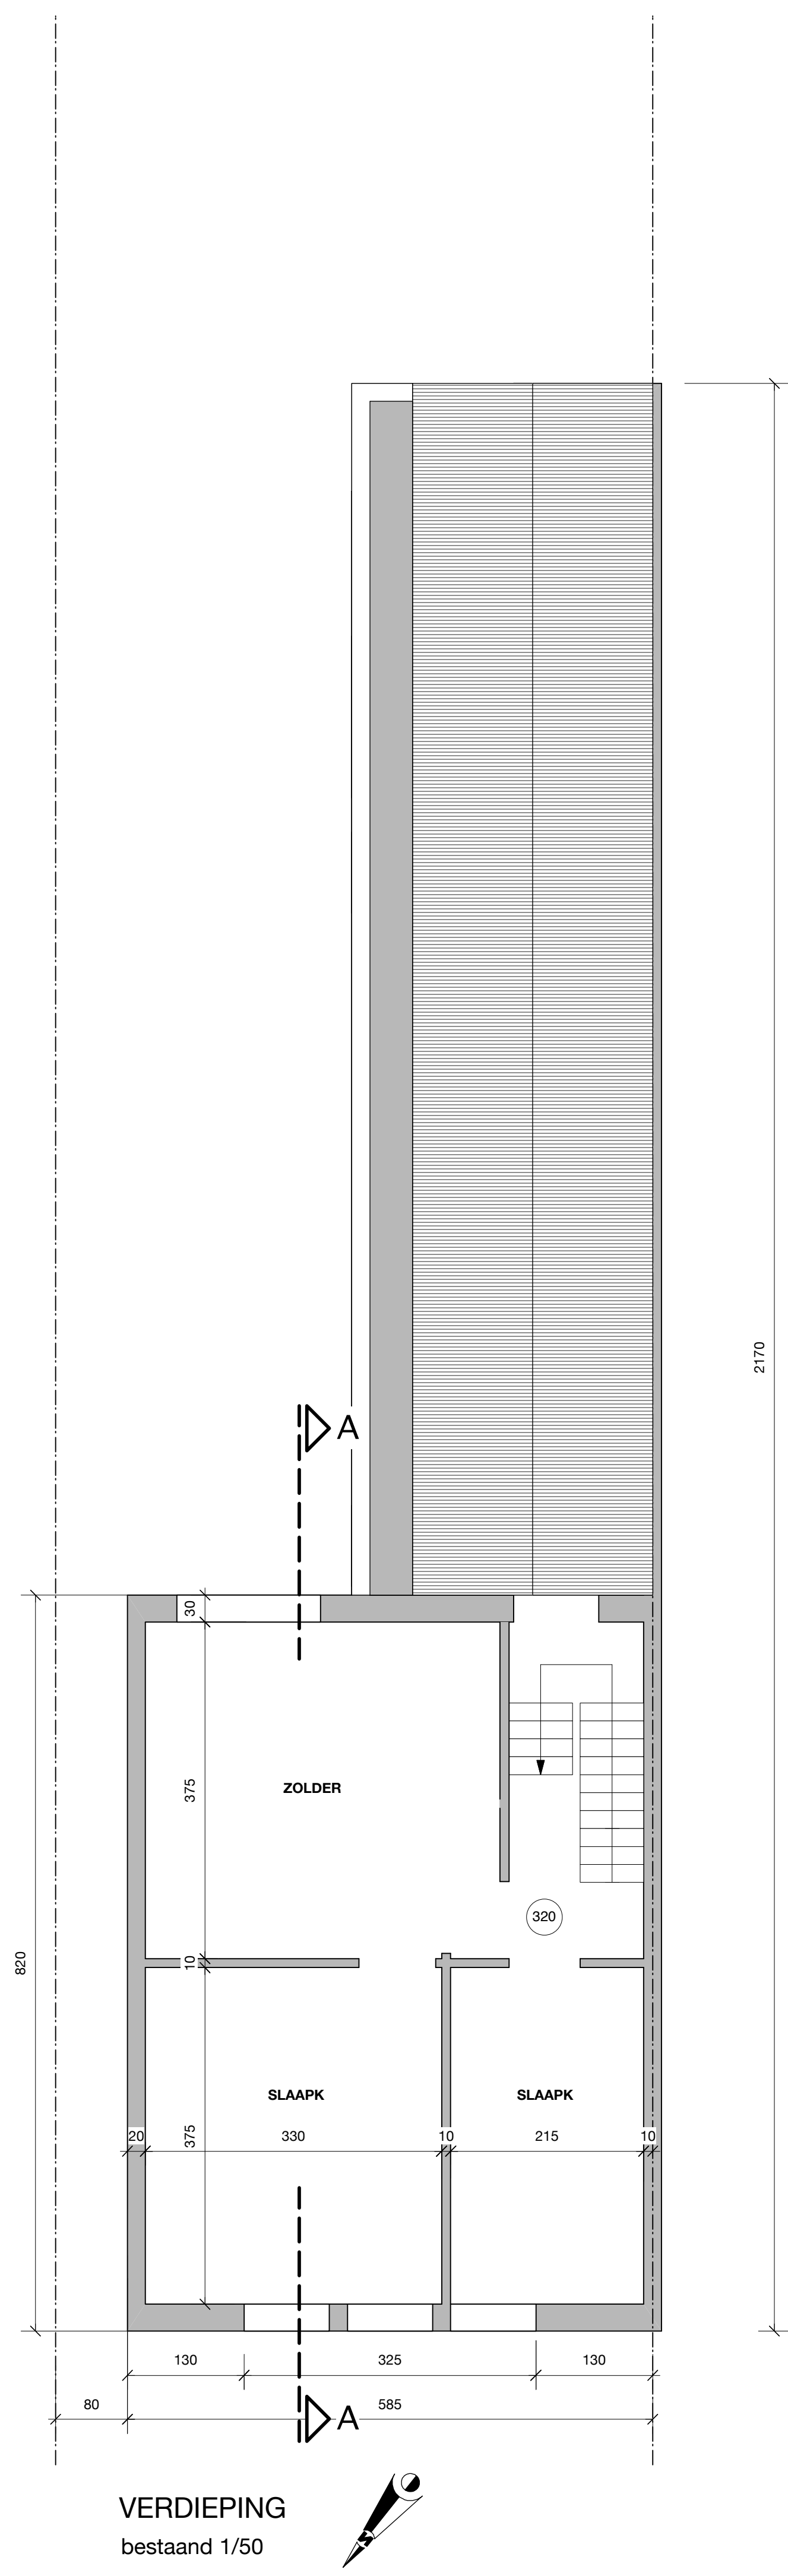

VERDIEPING  
bestaand 1/50

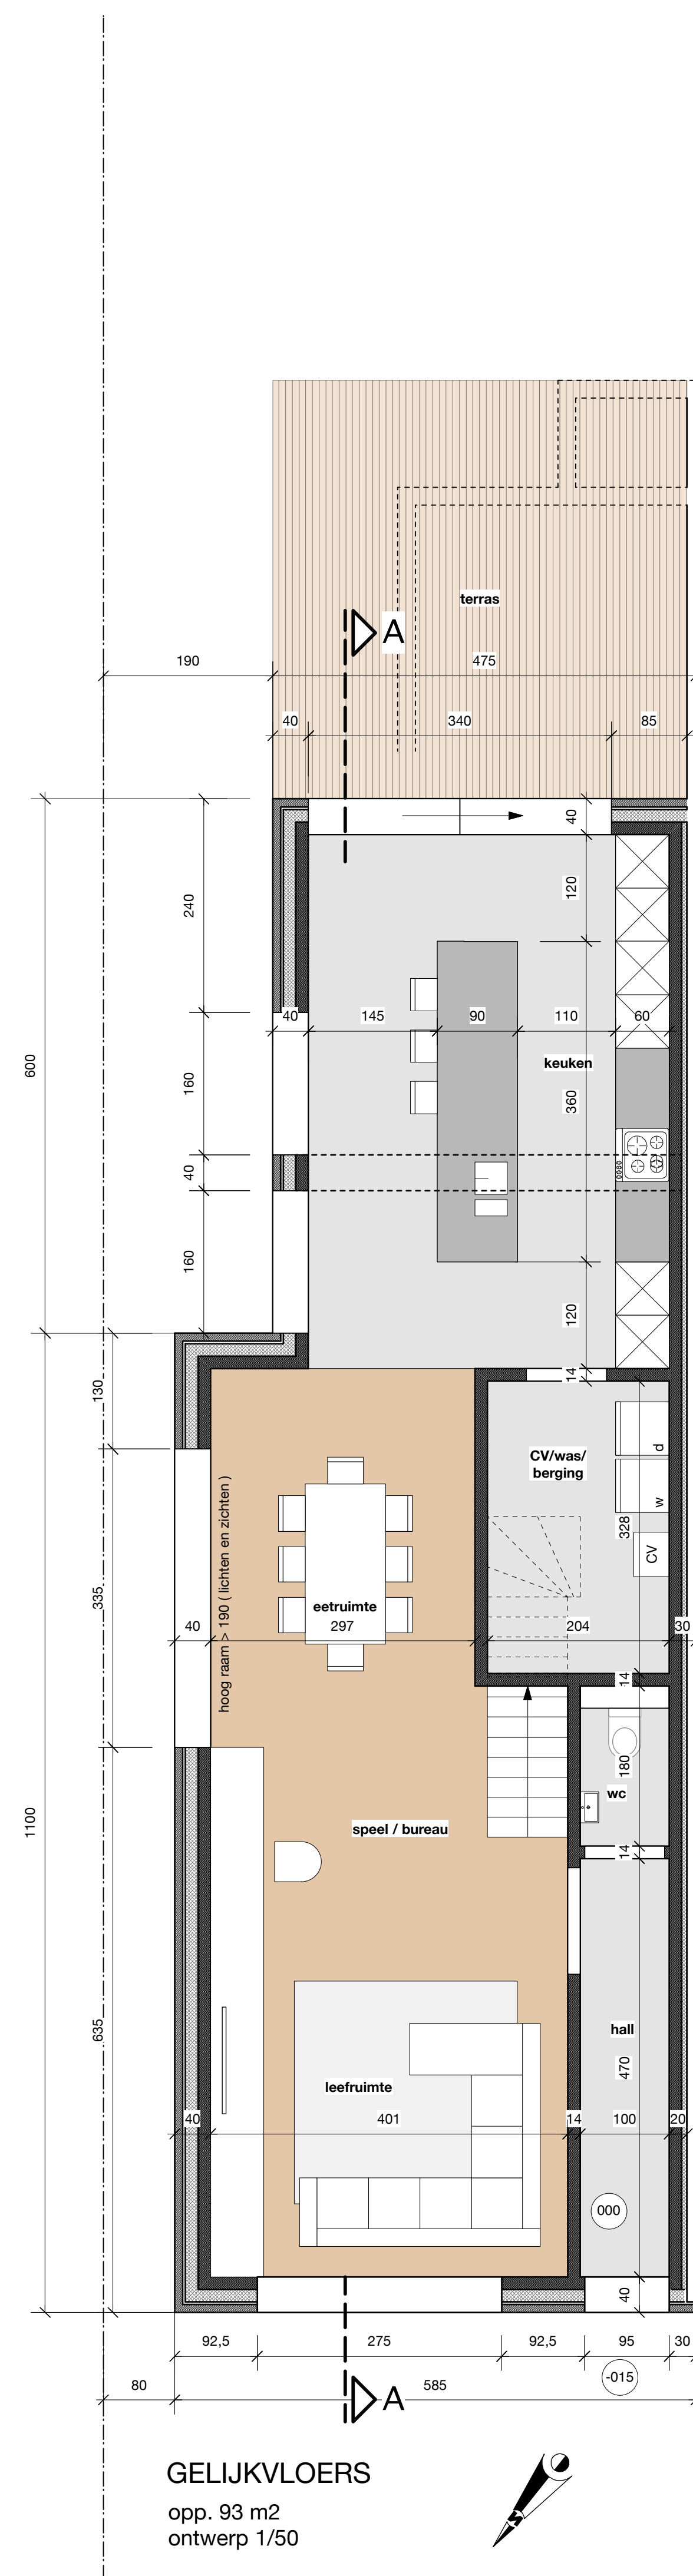

GELIJKVLOERS  
opp. 93 m2  
ontwerp 1/50

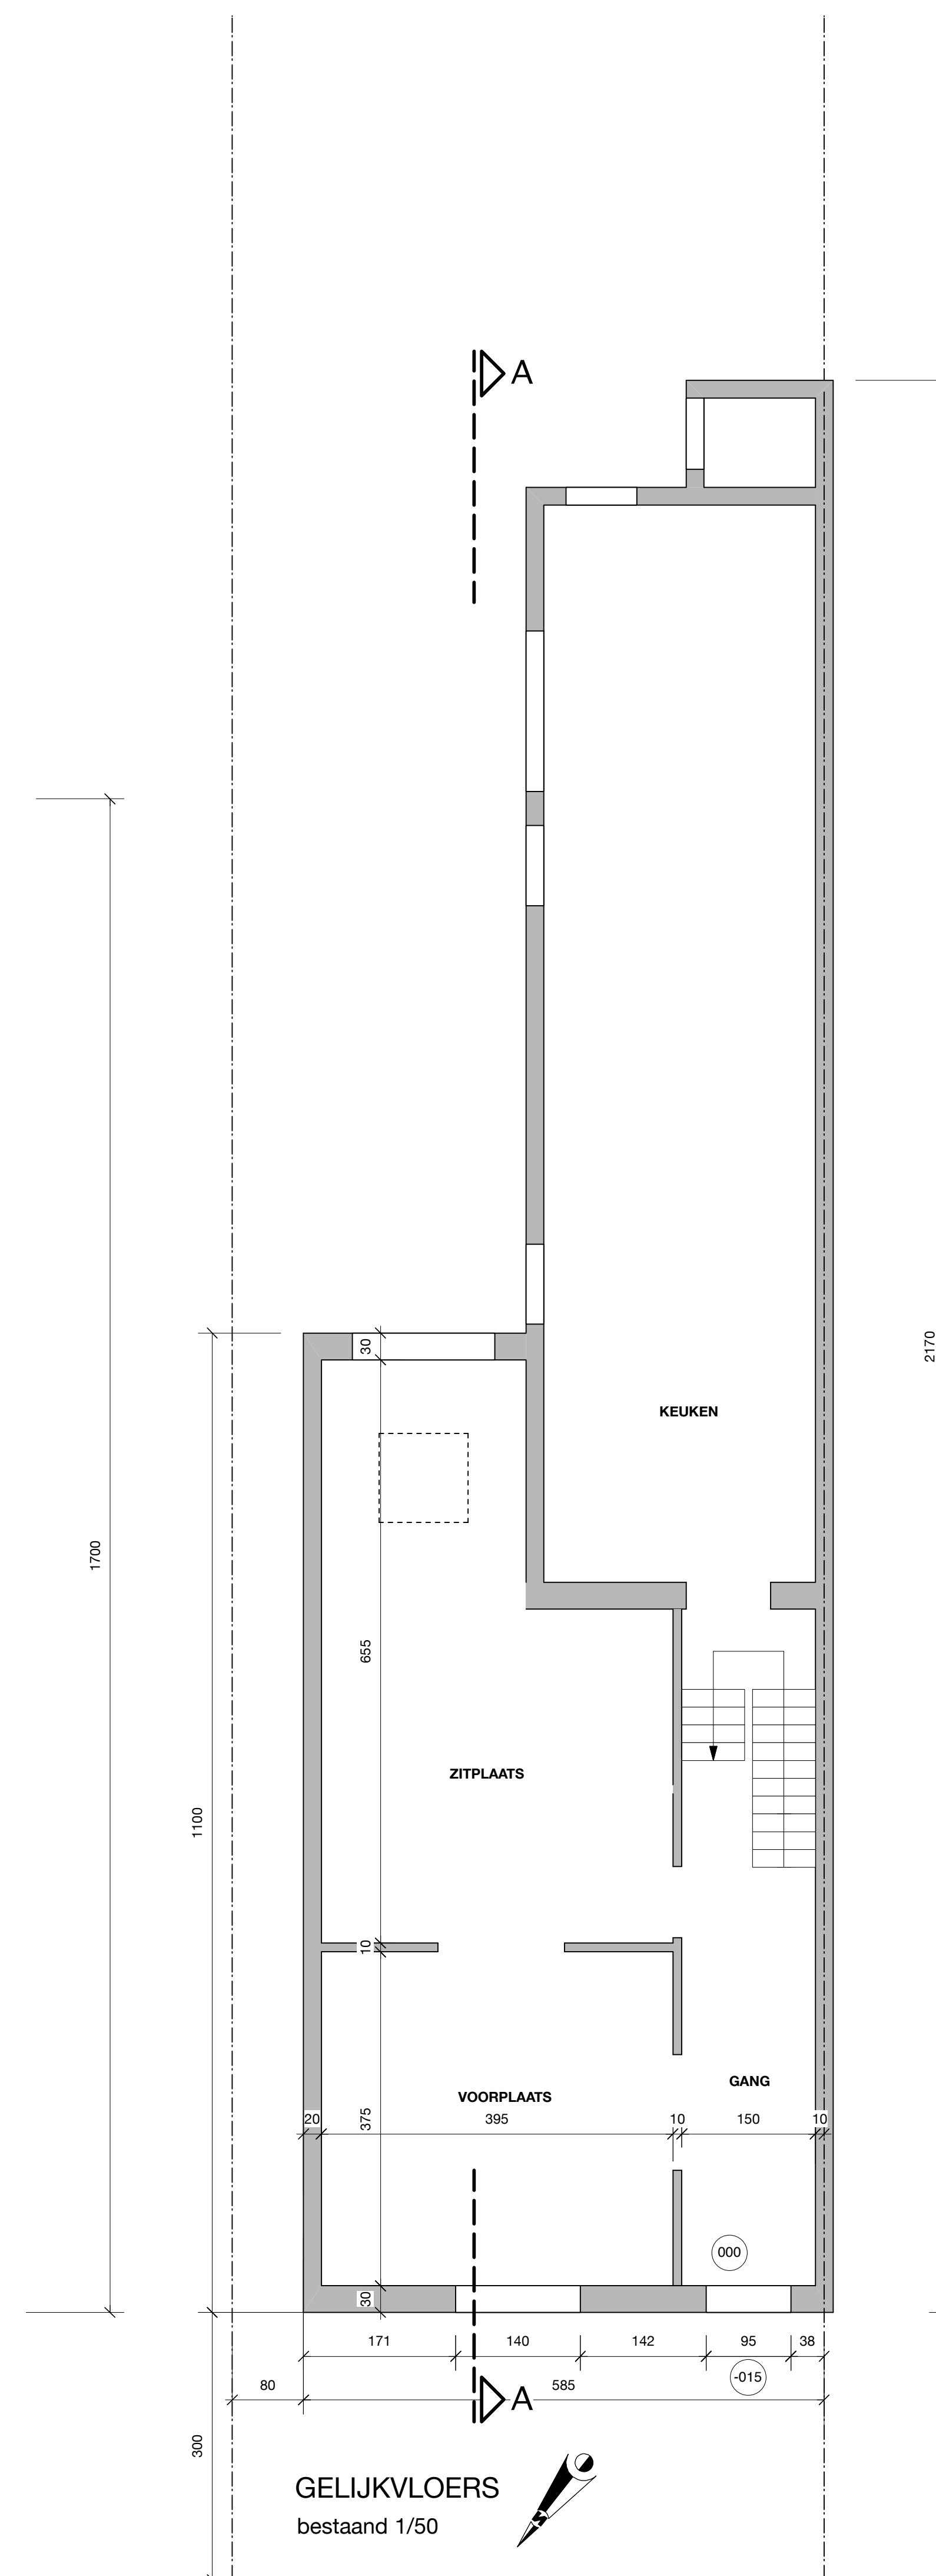

GELIJKVLOERS  
bestaand 1/50

LEGENDE MATERIALEN

- NEUWE BINNENMUUR EN ONDELBOUW
- NEUWE BUITENMUUR EN GEVELSTEEN
- MUUR BESTAAND
- MUUR AFBRAAK
- BETONBLOKKEN KELLER
- LICHTE WANDEN GYPROC
- GEWAFEND BETON
- ISOLATIE

Ref. punt vd pijl onderaan op alle tekeningen.  
gebouw voorged. links vooroor, 200-1950  
MEEIJKUN op elk plan

0m 1m 2m 2m50

Bouwheer	FINE REAL ESTATE p/a Schulstraat 13 B - 2018 ANTWERPEN	DOSSIERNR <b>19.308</b>																								
Ontwerp	<b>HERBOUWEN VAN EEN BESTAANDE WONING NA AFBRAAK</b>																									
Bouwplaats	Pierstraat 281 B - 2550 KONTICH 1e AFD - Sectie G - nrs 14 b2 en 14 g4																									
Voorwerp	<b>PLANNEN - GEVELS - SNEDE INPLANTINGSPLAN - terreinprofiel omgevingsplan - liggingplan</b>																									
Voor akkoord:	Bouwheer FINE REAL ESTATE - Dhr K. Gastmans Bouwheer	architect E. Verhoeven Architect-Zaakvoerder																								
<p>VERHOEVEN ARCHITECTENBUREAU bvba pronkerbergstraat 15 - 2550 KONTICH - verhoeven.arch@skynet.be - 0488.561911</p>																										
<table border="1"> <thead> <tr> <th colspan="2">D a t u m</th> <th colspan="2">W I J Z I G I N G E N</th> </tr> </thead> <tbody> <tr> <td>a</td> <td></td> <td></td> <td></td> </tr> <tr> <td>b</td> <td></td> <td></td> <td></td> </tr> <tr> <td>c</td> <td></td> <td></td> <td></td> </tr> <tr> <td>d</td> <td></td> <td></td> <td></td> </tr> <tr> <td>e</td> <td></td> <td></td> <td></td> </tr> </tbody> </table>			D a t u m		W I J Z I G I N G E N		a				b				c				d				e			
D a t u m		W I J Z I G I N G E N																								
a																										
b																										
c																										
d																										
e																										
datum	03/06/19	PLANNR	011-																							
schaal	1/50 o.a.	0	1 1 -																							
plan	91.4x130	<b>VOORONTWERP</b>																								